



ΕΦΗΜΕΡΙΣ ΤΗΣ ΚΥΒΕΡΝΗΣΕΩΣ

ΤΗΣ ΕΛΛΗΝΙΚΗΣ ΔΗΜΟΚΡΑΤΙΑΣ

ΤΕΥΧΟΣ ΤΕΤΑΡΤΟ Αρ. Φύλλου **251**

19 Απριλίου 1995

ΠΕΡΙΕΧΟΜΕΝΑ

ΠΟΛΕΟΔΟΜΙΑ

ΑΠΟΦΑΣΕΙΣ

ΔΙΟΡΘΩΣΕΙΣ ΣΦΑΛΜΑΤΩΝ

ΠΟΛΕΟΔΟΜΙΑ

ΑΠΟΦΑΣΕΙΣ

Αριθ. 700/95 (1)

Τροποποίηση της 607/1988 απόφασης οριοθέτησης οικισμού Αλεποχωρίου Μπότσαρη Ν. Ιωαννίνων.

Ο ΝΟΜΑΡΧΗΣ ΙΩΑΝΝΙΝΩΝ

Έχοντας υπόψη:

1. Το Π.Δ. 24.4.85 ΦΕΚ 181 Δ' «περί οριοθέτησης οικισμών μέχρι 2.000 κατοίκων κ.λ.π. και όπως τροποποιήθηκε με το Π.Δ. 14.2.87 ΦΕΚ 133 Δ'.

2. Την υπ' αριθ. 607/1988 απόφαση οριοθέτησης οικισμού Αλεποχωρίου Μπότσαρη.

3. Το Ν. 2218/3.6.1994 (ΦΕΚ 90Α') Ίδρυση Νομαρχιακής αυτοδιοίκησης τροποποίηση διατάξεων για την πρωτοβάθμια αυτοδιοίκηση και την περιφέρεια και άλλες διατάξεις.

4. Την υπ' αριθ. 22/1991 απόφαση του Κοινοτικού Συμβουλίου Κοινότητας Αλεποχωρίου Μπότσαρη.

5. Την υπ' αριθ. 3841/3.6.94 γνωμοδότηση του Δασαρχείου Ιωαννίνων.

6. Την υπ' αριθ. 3/1.2.95 πράξη γνωμοδότησης του Συμβουλίου ΧΟΠ του Νομού, αποφασίζουμε:

Την τροποποίηση της υπ' αριθμ. 607/30.6.1988 απόφασης της οριοθέτησης της Κοινότητας Αλεποχωρίου Μπότσαρη και καθορίζουμε, τα νέα όρια συμπεριλαμβάνοντας το τμήμα που καθορίζεται με τα στοιχεία (Α-Β-Γ-4-5-Α) όπως αυτό φαίνεται στο συνημμένο σχεδιάγραμμα οριοθέτησης σε κλίμακα 1:5000 περίπου το οποίο αποτελεί αναπόσπαστο μέρος της απόφασης αυτής.

Κατά τα λοιπά θα ισχύει η υπ' αριθ. 607/30.6.1988 απόφαση οριοθέτησης του οικισμού Αλεποχωρίου Μπότσαρη.

2. Από τις διατάξεις αυτής της απόφασης δεν προκαλείται δαπάνη σε βάρος του προϋπολογισμού της Κοινότητας.

3. Η παρούσα απόφαση μαζί με το σχεδιάγραμμα οριοθέτησης κλίμακας 1:5000 που τη συνοδεύει να δημοσιευθούν στην Εφημερίδα της Κυβερνήσεως.

Ιωάννινα, 4 Απριλίου 1995

Ο Περιφ/κός Διευθυντής

ΑΘΑΝΑΣΙΟΣ ΠΑΤΣΟΥΡΑΣ

ΝΟΜΑΡΧΙΑ ΙΩΑΝΝΙΝΩΝ
ΤΜΗΜΑ ΠΟΛΕΟΔΟΜΙΑΣ & ΠΟΛ/ΚΩΝ ΕΦΑΡΜΟΓΩΝ
ΑΡΙΘΜ. ΠΡΑΞΗΣ 3/1-2-1995
ΣΥΝΟΔΕΥΕΙ ΤΗΝ ΑΠΟΦΑΣΗ ΝΟΜΑΡΧΗ ΤΗΣ
ΙΩΑΝΝΙΝΑ 30-3-1995
Η ΠΡΟΪΣΤΑΜΕΝΗ ... ΤΠ. & Π.Ε.
ΡΟΥΜΠΟΥΡΗ ΣΤΑΜΑΤΑ

Η ΜΕ ΑΡΙΘ. ...... ΑΠΟΦΑΣΗ ΝΟΜΑΡΧΗ
ΔΗΜΟΣΙΕΥΘΗΚΕ ΣΤΟ ΜΕ ΑΡΙΘΜΟ ......
ΦΥΛΛΟ ΤΟΥ Δ' ΤΕΥΧΟΥΣ ΤΗΣ ΕΦΗΜΕΡΙΔΑΣ ΤΗΣ
ΚΥΒΕΡΝΗΣΕΩΣ ΤΗΣ ...... 19....

ΝΟΜΑΡΧΙΑ ΙΩΑΝΝΙΝΩΝ
ΤΜΗΜΑ ΠΟΛΕΟΔΟΜΙΑΣ & ΠΟΛ/ΚΩΝ ΕΦΑΡΜΟΓΩΝ
ΑΡΙΘΜ. ΠΡΑΞΗΣ 15/2/16-2-88
ΣΥΝΟΔΕΥΕΙ ΤΗΝ ΑΠΟΦΑΣΗ ΝΟΜΑΡΧΗ ΤΗΣ
κατηγοριοποίησης, καθορισμού ορίων και όρων και περιορισμών δόμησης στον οικισμό Αλεποχώρι Μπότσαρη
ΙΩΑΝΝΙΝΑ 16-2-1988
Η ΠΡΟΪΣΤΑΜΕΝΗ ... ΤΠ. & Π.Ε.

Η ΜΕ ΑΡΙΘ. 608/30.6.88 ΑΠΟΦΑΣΗ ΝΟΜΑΡΧΗ
ΔΗΜΟΣΙΕΥΘΗΚΕ ΣΤΟ ΜΕ ΑΡΙΘΜΟ ......
ΦΥΛΛΟ ΤΟΥ Δ' ΤΕΥΧΟΥΣ ΤΗΣ ΕΦΗΜΕΡΙΔΑΣ ΤΗΣ
ΚΥΒΕΡΝΗΣΕΩΣ ΤΗΣ ...... 19....

ΟΡΙΑ ΟΙΚΙΣΜΟΥ

1.- Θέση "Δέντρο Νάκου"
2.- Θέση "Άγιος Γεώργιος"
3.- Τρίγωνο Σταύρου Σωτηριάδη
4.- στροφή προς Υγανταίους
5.- Μαγαζί Υγανταίων
6.- Ιδιοκτησία Κων-νου Κορδά
7.- Θέση "Γιομπάκα"
8.- στροφή Ράπτη
9.- Ιδιοκτησία Σπυρίδωνα Ράπτη
Α.- Δρόμος προς Πολύσταφυλο
Β.- Κοινοτική έκταση
Γ.- Επαρχιακή οδός

ΟΡΙΑ ΟΙΚΙΣΜΟΥ

Ιδιοκτησία Ευθυμίου Πάνου
" Κορδά Δημητρίου
" Τούση Ιωάννη
" Γιαννούλα Χ" Σωκράτη
" Θέση "Άγιος Γεώργιος"

ΡΩΜΑΝΟΣ
ΕΟ 19
ΠΟΛΥΣΤΑΦΥΛΟ
ΠΑΛΑΙΟΧΩΡΙ Μ.

ΝΟΜΟΣ : ΙΩΑΝΝΙΝΩΝ
Οικισμος : ΑΛΕΠΟΧΩΡΙ ΜΠΟΤΣΑΡΗ

ΥΠΟΜΝΗΜΑ

- Οριο ΟΤΑ
- Οριο εγκεκριμενου σχεδιου οικισμου
- Οριο συνεκτικου τμηματος οικισμου
- Οδικο δικτυο
  - εθνικο δικτυο
  - επαρχιακο δικτυο
- Κεντρο οικισμου
- Οριο ζωνης οικιστικης καταλληλοτητος
- Αρχαιολογικος χωρος - Τοπιο φυσικου καλλους
- Ζωνη υψηλης γεωργικης παραγωγικοτητος
- Κτηνοτροφικη μοναδα
- Δασος - Αναδασωση
- Χρηση ασυμββαστη με κατοικια (βιομηχανια, ορυχειο κλπ)
- Περιοχες με κλισεις εδαφολογικα & γεωλογικα ακαταλληλες
- Οριο ακαταλληλων χρησεων (αιγιαλος, εθνικος δρομος, καστρο κλπ)
- Οριο Οικισμου
- Δάση ή δασικές εκτάσεις που εξαιρούνται του ορίου του οικισμού

ΠΟΛΕΟΔΟΜΙΚΗ ΑΝΑΓΝΩΡΙΣΗ ΚΑΙ ΖΩΝΕΣ ΚΑΤΑΛΛΗΛΟΤΗΤΑΣ		Αριθμος σχεδιου A-1.1
		Κλ. 1:5.000
Συνταξη:	Ελεγχος:	Ημερ.

Υπουργειο Χωροταξιας Οικισμου και Περιβαλλοντος
ΔΙΕΥΘΥΝΣΗ ΧΩΡΟΤΑΞΙΑΣ

Αριθ. 1916 (2)

Τροποποίηση του σχεδίου διανομής στο Ο.Τ. και καθορισμός χώρου για την ανέγερση κτιρίου πολλαπλών χρήσεων στην Κοινότητα Κοσμηράς Ν. Ιωαννίνων.

Ο ΝΟΜΑΡΧΗΣ ΙΩΑΝΝΙΝΩΝ

Έχοντας υπόψη:

1. Τις διατάξεις του Ν. Δ/τος της 17.7.23 (ΦΕΚ 228 Α'/ 16.8.1923) «περί σχεδίων πόλεων και κωμών του Κράτους» και συγκεκριμένα του άρθρου 3 αυτού.

2. Τις διατάξεις του Ν. 2218/3.6.94 (ΦΕΚ 90Α) «Ίδρυση Νομαρχιακής αυτοδιοίκησης τροποποίηση διατάξεων για την πρωτοβάθμια αυτοδιοίκηση και την περιφέρεια και άλλες διατάξεις».

3. Τις διατάξεις του Ν. 2026/92 και το Π.Δ. 28.1.93 (ΦΕΚ 9Α/5.2.93) για έγκριση τροποποιήσεων και καθορισμό όρων και περιορισμών δόμησης από τους Νομάρχες».

4. Το ρυμοτομικό σχέδιο διανομής Κοινότητας Κοσμηράς που κυρώθηκε με την αγροτική νομοθεσία.

5. Την υπ' αριθ. 8/95 απόφαση του Κοινοτικού Συμβουλίου Κοσμηράς.

6. Την γνώμη του Σ. ΧΟΠ του Νομού Ιωαννίνων όπως διατυπώθηκε στην υπ' αριθμ. 9/15.3.95 πράξη του, αποφασίζουμε:

1) Εγκρίνεται η τροποποίηση του σχεδίου διανομής Κοινότητας Κοσμηράς και συγκεκριμένα καθορίζεται ως οικοδομική γραμμή η τεθλασμένη υπό στοιχεία (Γ-Β-Α-Μ-Ρ-Ι-Θ-Η) όπως φαίνεται στο συνημμένο σχέδιο που συνοδεύει την παρούσα απόφαση.

1) Εγκρίνεται ο Χαρακτηρισμός του χώρου με στοιχεία (Γ-Δ-Ε-Ζ-Η-Θ-Ι-Κ-Λ-Η-Α-Β-Γ) ως χώρος για την ανέγερση κτιρίου πολλαπλών χρήσεων (ήτοι Κοινοτικό κατάστημα, Κοινοτικό γραφείο, Ιατρείο, Μουσείο, Πνευματικό Κέντρο, κ.λ.π.), όπως φαίνεται στο συνημμένο στην παρούσα απόφαση σχέδιο με όρους δόμησης αυτούς που ισχύουν στην περιοχή αλλά με συντελεστή δόμησης (0,6) για την έκταση του οικοπέδου των 300 μέτρων.

2. Από τις διατάξεις αυτής της απόφασης δεν προκύπτει δαπάνη σε βάρος του προϋπολογισμού της Κοινότητας.

3. Η παρούσα απόφαση να δημοσιευθούν στην Εφημερίδα της Κυβερνήσεως.

Ιωάννινα, 4 Απριλίου 1995

Ο Περιφ/κός Διευθυντής

ΑΘΑΝΑΣΙΟΣ ΠΑΤΣΟΥΡΑΣ

ΤΟΠΟΓΡΑΦΙΚΟ ΔΙΑΓΡΑΜΜΑ 1:200
ΥΠΟ ΣΤΟΙΧΕΙΑ ΑΒΓΔΕΖΗΘΙΚΛΜΑ
ΣΥΝΙΔΙΟΚΤΗΣΙΑΣ ΕΚΚΛΗΣΙΑΣ ΚΑΙ
ΚΟΙΝΟΤΗΤΑΣ ΚΟΣΜΗΡΑΣ ΣΤΗΝ
ΚΟΣΜΗΡΑ ΙΩΑΝΝΙΝΩΝ

ΑΠΟΣΠΑΣΜΑ ΤΟΠΟΓΡΑΦΙΚΟΥ ΣΧΕΔΙΟΥ
ΔΙΑΝΟΜΗΣ ΚΟΙΝΟΤΗΤΑΣ ΚΟΣΜΗΡΑΣ
1:1000

ΕΚΚΛΗΣΙΑ
ΑΓΙΑ ΠΑΡΑΣΚΕΥΗ

ΠΛΑΤΕΙΑ

162

ΟΤ 19

ΚΟΙΝΟΤΙΚΟ ΚΑΤΑΣΤΗΜΑ

ΠΕΖΟΔΡΟΜΟΣ

ΚΟΙΝΟΤΙΚΟΣ ΔΡΟΜΟΣ

ΟΤ 17

ΟΤ 21

ΟΤ 18

ΠΙΝΑΚΑΣ ΣΥΝΤΕΤΑΓΜΕΝΩΝ

	x		ψ	
Α	+ 2855	75	+ 4384	35
Β	+ 2854	49	+ 4392	46
Γ	+ 2854	79	+ 4399	40
Δ	+ 2870	13	+ 4403	64
Ε	+ 2870	89	+ 4400	85
Ζ	+ 2877	25	+ 4402	60
Η	+ 2880	70	+ 4390	30
Θ	+ 2881	40	+ 4387	70
Ι	+ 2877	55	+ 4386	60
Κ	+ 2880	20	+ 4377	15
Λ	+ 2858	50	+ 4368	10
Μ	+ 2856	12	+ 4382	21

ΠΙΝΑΚΑΣ ΣΥΝΕΝΩΣΗΣ ΟΙΚΟΠΕΔΩΝ 1-2

αριθ. οικοπέδου	στοιχεία οικοπέδου	εμβαδά σε $μ^2$	ποσοστά σε ‰	ανταλλάμενα εμβαδά σε $μ^2$	συνιδιοκτήτες
1	ΑΒΓΔΕΖΗΑ	353.00	511.59		Εκκλησία
2	ΑΗΘΙΚΛΜΑ	337.00	488.41		Κοινότητα
1-2	ΑΒΓΔΕΖΗΘΙΚΛΜΑ	690.00	1.000.00		

1. Επιτρεπόμενα στοιχεία Δόμησης
ΠΚ 690.0 × 70% = 483.0 $μ^2$
ΣΔ 100.0 $μ^2$ × 1.6 = 160.0 $μ^2$
100.0 $μ^2$ × 0.8 = 80.0
100.0 $μ^2$ × 0.6 = 60.0
390 $μ^2$ × 0.8 = 312.0
Σύνολο 612.0 $μ^2$

2. Πραγματοποιούμενα στοιχεία Δόμησης
ΣΔ Ισόγειο 199.50 $μ^2$
Α΄ Όροφος 304.02 $μ^2$
Σύνολο 503.50 $μ^2$ < 612.0 $μ^2$
ΠΚ 304.02 $μ^2$ < 483.0

Όροι Δόμησης
Αρ. Απόφασης 392/13-6-86
ΦΕΚ 815/12-9-86
Ε = 300 $μ^2$
Π = 14 μ
Ύψος = 7.50 μ υποχρεωτική κατασκευή στέγης
ΠΚ 70%
Σ.Δ.: Τα πρώτα 100.0 $μ^2$ × 1.60
Τα δεύτερα 100.0 $μ^2$ × 0.80
επόμενα 100.0 $μ^2$ × 0.60
πέρα των 300.0 $μ^2$ × 0.40
Μέγιστη επιτρεπόμενη κάλυψη 400.0 $μ^2$
Παρέκκλιση: Για κτίρια κοινής ωφελείας πέραν των 300 $μ^2$ ο συντελεστής δόμησης είναι 0.80 χωρίς περιορισμό στη συνολική επιφάνεια ορόφων

Εγκρίνεται μετην υπ' αριθ. 8/95 απόφαση 2ου Κοινοτικού Συμβουλίου
ο Πρόεδρος

ΓΕΩΡΓΙΟΣ ΚΑΞΙΡΑΣ
ΠΟΛΙΤΙΚΟΣ ΥΠΟΜΗΧΑΝΙΚΟΣ
ΠΤΥΧΙΟΥΧΟΣ

ΥΠΟΜΝΗΜΑ
Οριστική Διανομή
Υφισταμένη Κατάσταση
Ρυμοτομική Γραμμή
Οικοδομική Γραμμή
Καταργούμενη Ρ.Γ

Αριθ. 800 (3)

Έγκριση τοπικού ρυμοτομικού σχεδίου, δημιουργίας οικισμού του Ε.Ι.Υ.Α.Π.Ο.Ε. σε συνέχεια προς τον οικισμό εξοχής στην Κοινότητα Εξοχής Ν. Ξάνθης.

Ο ΝΟΜΑΡΧΗΣ ΞΑΝΘΗΣ

Έχοντας υπόψη:

1. Τις διατάξεις του Ν. Δ/τος της 17ης Ιουλίου 1923 όπως μεταγενέστερα τροποποιήθηκαν και συμπληρώθηκαν και ειδικότερα τα αρ. 3 και 70.

2. Τις διατάξεις του α.ν. 314/1969 (ΦΕΚ 47/Α) όπως τροποποιήθηκαν και συμπληρώθηκαν με το υπ' αριθμ. 1018/71 ν. Δ/τος (ΦΕΚ 220/Α) και με την παρ. 3 του αρ. 34 του Ν. 1577/85 (ΦΕΚ 210/Α).

3. Τις διατάξεις του υπ' αρ. 183/1986 Π. Δ/τος (ΦΕΚ 70/Α) και ειδικότερα το άρθρο (παρ.).

4. Το υπ' αριθμ. 22/1995 γνωμοδότηση του κοινοτικού Συμβουλίου Κοινότητας Εξοχής Ν. Ξάνθης.

5. Την αριθ. 2/1995 γνωμοδότηση του Συμβουλίου Χωροταξίας Οικισμού και Περιβάλλοντος, νομού Ξάνθης, αποφασίζουμε:

Άρθρο 1

Εγκρίνεται:

α) Το τοπικό ρυμοτομικό σχέδιο δημιουργίας οικισμού του Ε.Ι.Υ.Α.Π.Ο.Ε. σε συνέχεια προς τον οικισμό Εξοχής στην Κοινότητα Εξοχής Ν. Ξάνθης.

β) Οι όροι δόμησης:

1) Αρτιότης πρόσωπο 20μ. (είκοσι) Εμβαδόν: 1000μ2 (χίλια).

2) Μέγ. συντ. δόμησης 0,40 και μέγιστη επιφάνεια 400 μ2.

3) Μέγιστο ύψος κτιρίων 7,50μ και με στέγη 9,50μ.

4) Μέγ. ποσοστό κάλυψης 40%.

5) Πλάτος Προκηπίου 4.00μ.

6) Ελάχιστες πλάγιες αποστάσεις κτιρίων από τα όρια του οικοπέδου κατά ΓΟΚ.

7) Αρ. Ορόφων δύο (2).

2. Καθορίζεται:

α. Τόπος ανάρτησης διαγραμμάτων τροποποίησης:

Ο πίνακας ανακοινώσεων του Τμήματος Πολ/μίας και Πολ/κών Εφαρμογών Ν. Ξάνθης.

β. Χρόνος ανάρτησης διαγραμμάτων:

Δέκα πέντε (15) ημέρες από της υπογραφής αποφάσεως.

γ. Αριθμός φύλλων διαγραμμάτων:

δ. Κλίμακα διαγραμμάτων.

Άρθρο 2

Η ισχύς της παρούσας απόφασης αρχίζει από την δημοσίευση της στην Εφημερίδα της Κυβέρνησης.


Από τις διατάξεις της απόφασης δεν προκαλείται δαπάνη σε βάρος του προϋπολογισμού της Κοινότητας.

Η παρούσα απόφαση να δημοσιευθεί στην Εφημερίδα της Κυβέρνησης.

Ξάνθη, 5 Απριλίου 1995

Ο Περιφ/κός Διευθυντής
ΓΕΩΡΓΙΟΣ ΑΛΕΞΑΝΔΡΗΣ


Ο.Τ. 1
Ο.Τ. 2
Ο.Τ. 3
Ο.Τ. 5
Ο.Τ. 6
Ο.Τ. 7
Ο.Τ. 8
ΕΚΚΛΗΣΙΑ

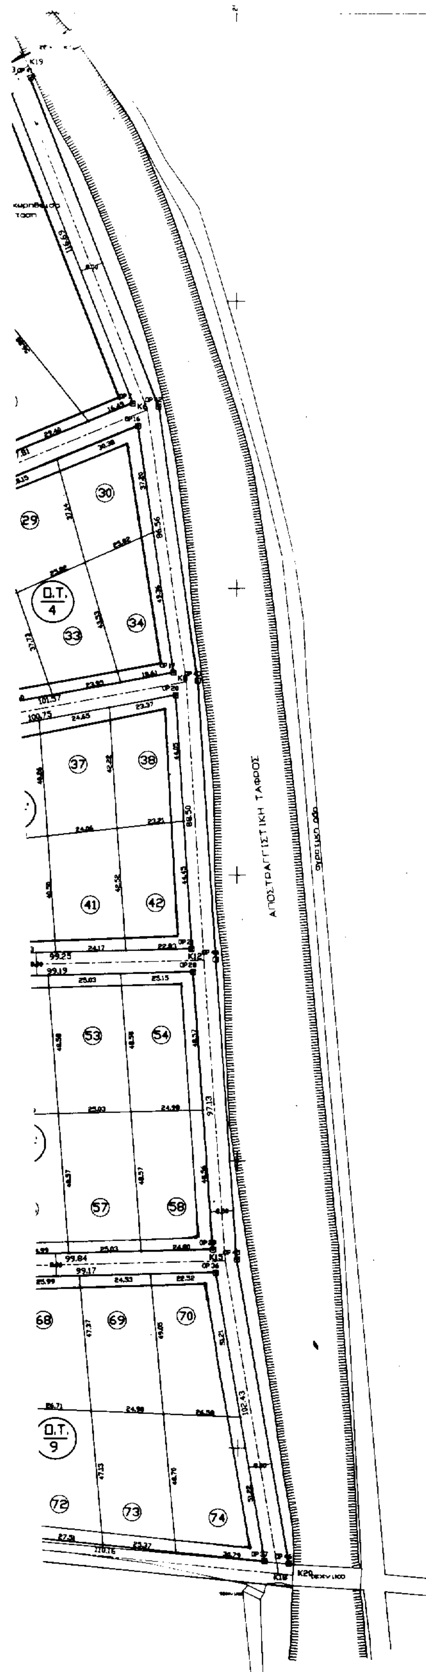

ΑΡΙΘ. ΠΡΩΤ. ΑΠΟΦΑΣΗΣ ΝΟΜΑΡΧΗ 800 ΤΗΣ 5-4-95

Η ΑΠΟΦΑΣΗ ΑΥΤΗ ΑΦΟΡΑ: Δ/ξη έγκρισης Τοπικού Ρυμοτομικού Σχεδίου Δημιουργίας οικισμού του ΕΙΥΑΠΟΕ σε συνέχεια προς τον οικισμό Εξοχής Ν. Ξάνθης Δ/ξη έγκρισης όρων δόμησης

Ο ΝΟΜΑΡΧΗΣ ΞΑΝΘΗΣ

Ο περιφερειακός Διευθυντής

υπογραφή

Αλεξανδρής Γεώργιος

ΠΡΟΤΕΙΝΟΜΕΝΟΙ ΟΡΟΙ ΔΟΜΗΣΗΣ ΤΟΠΙΚΟΥ ΡΥΜΟΤΟΜΙΚΟΥ ΣΧΕΔΙΟΥ

ΣΥΝΤΕΛΕΣΤΗΣ ΔΟΜΗΣΗΣ	: 0.80
ΠΟΣΟΣΤΟ ΚΑΛΥΨΗΣ	: 30%
ΕΛΑΧΙΣΤΟ ΕΜΒΑΔΟΝ	: 1000.0 m2
ΕΛΑΧΙΣΤΟ ΠΡΟΣΩΠΟ	: 20.00 m
ΜΕΓΙΣΤΟ ΥΨΟΣ	: 7.50 m
ΜΕΓΙΣΤΟ ΥΨΟΣ ΜΕ ΣΤΕΓΗ	: 9.50 m
ΠΡΟΚΗΠΙΟ	: 4.00 m
ΠΛΑΓΙΕΣ ΑΠΟΣΤΑΣΕΙΣ	: ΚΑΤΑ Γ.Ο.Κ.

ΕΘΝΙΚΟ ΙΔΡΥΜΑ ΥΠΟΔΟΧΗΣ ΚΑΙ ΑΠΟΚΑΤΑΣΤΑΣΗΣ ΑΠΟΔΗΜΩΝ ΚΑΙ ΠΑΛΙΝΝΟΣΤΟΥΝΤΩΝ ΟΜΟΓΕΝΩΝ ΕΛΛΗΝΩΝ

ΟΙΚΙΣΤΙΚΗ ΖΩΝΗ ΕΞΟΧΗΣ

ΤΟΠΙΚΟ ΡΥΜΟΤΟΜΙΚΟ ΣΧΕΔΙΟ

ΟΙΚΙΣΜΟΥ ΕΞΟΧΗΣ

ΣΥΜΦΩΝΕΙ ΤΗΝ ΑΡΙΘ. 22/95 ΑΠΟΦΑΣΗ ΤΟΥ ΚΟΙΝΟΤΙΚΟΥ ΣΥΜΒΟΥΛΙΟΥ.

Σφραγίζεται

Ο Πρόεδρος

ΜΕΛΕΤΗΤΕΣ

Α. ΚΡΗΤΙΚΟΣ αρχιτέκτων πολεοδόμος

Ξ. ΚΟΝΤΩΣΗΣ αρχιτέκτων

Χ. ΡΙΖΟΣ αρχιτέκτων

ΧΡΟΝΟΣ : ΙΑΝΟΥΑΡΙΟΣ 1995

Τριανταφυλλ... Πρόεδρος

Ελέγχθηκε 16-3-95

Σημειώθηκε 16-3-95

Εγκρίθηκε ... 2/95

ΘΕΩΡΗΘΗΚΕ

ΕΘΝΙΚΟ ΙΔΡΥΜΑ ΥΠΟΔΟΧΗΣ & ΑΠΟΚΑΤΑΣΤΑΣΗΣ ΑΠΟΔΗΜΩΝ & ΠΑΛΙΝΝΟΣΤΟΥΝΤΩΝ ΟΜΟΓΕΝΩΝ ΕΛΛΗΝΩΝ

Θ. ΚΑΛΑΙΤΖΗΣ

Α. ΚΡΗΤΙΚΟΣ

Διευθυντής Τεχνικών Υπηρεσιών

Ν. Χατζ...

Ξάνθη 16-3-95

ΔΙΟΡΘΩΣΕΙΣ ΣΦΑΛΜΑΤΩΝ

(4)

Στην από 3.3.95 ανακοίνωση Δημάρχου Πρέβεζας που δημοσιεύτηκε στο ΦΕΚ 143/16.3.95 (τ. Δ') γίνεται η εξής διόρθωση:

Στην παράγραφο 5 της υπ' αριθμόν 58 ανακοίνωσης το εσφαλμένο «α) Για το ήμισυ της υπό στοιχεία (45-15-47-46-45) εκτάσεως 10,50 τ.μ. = 5,25Χ75.000, δρχ. το τμ. = 315.000» αντικαθίσταται από το ορθό: «α) Το 1/2 αποζημίωσης για το ρυμοτομούμενο τμήμα με τα στοιχεία (8-4-3-44-9-8) εκτάσεως 8,40 τμ., ήτοι 4,20Χ75.000 = 315.000 δρχ.».

(Από το Δήμο Πρέβεζας)

ΑΠΟ ΤΟ ΕΘΝΙΚΟ ΤΥΠΟΓΡΑΦΕΙΟ